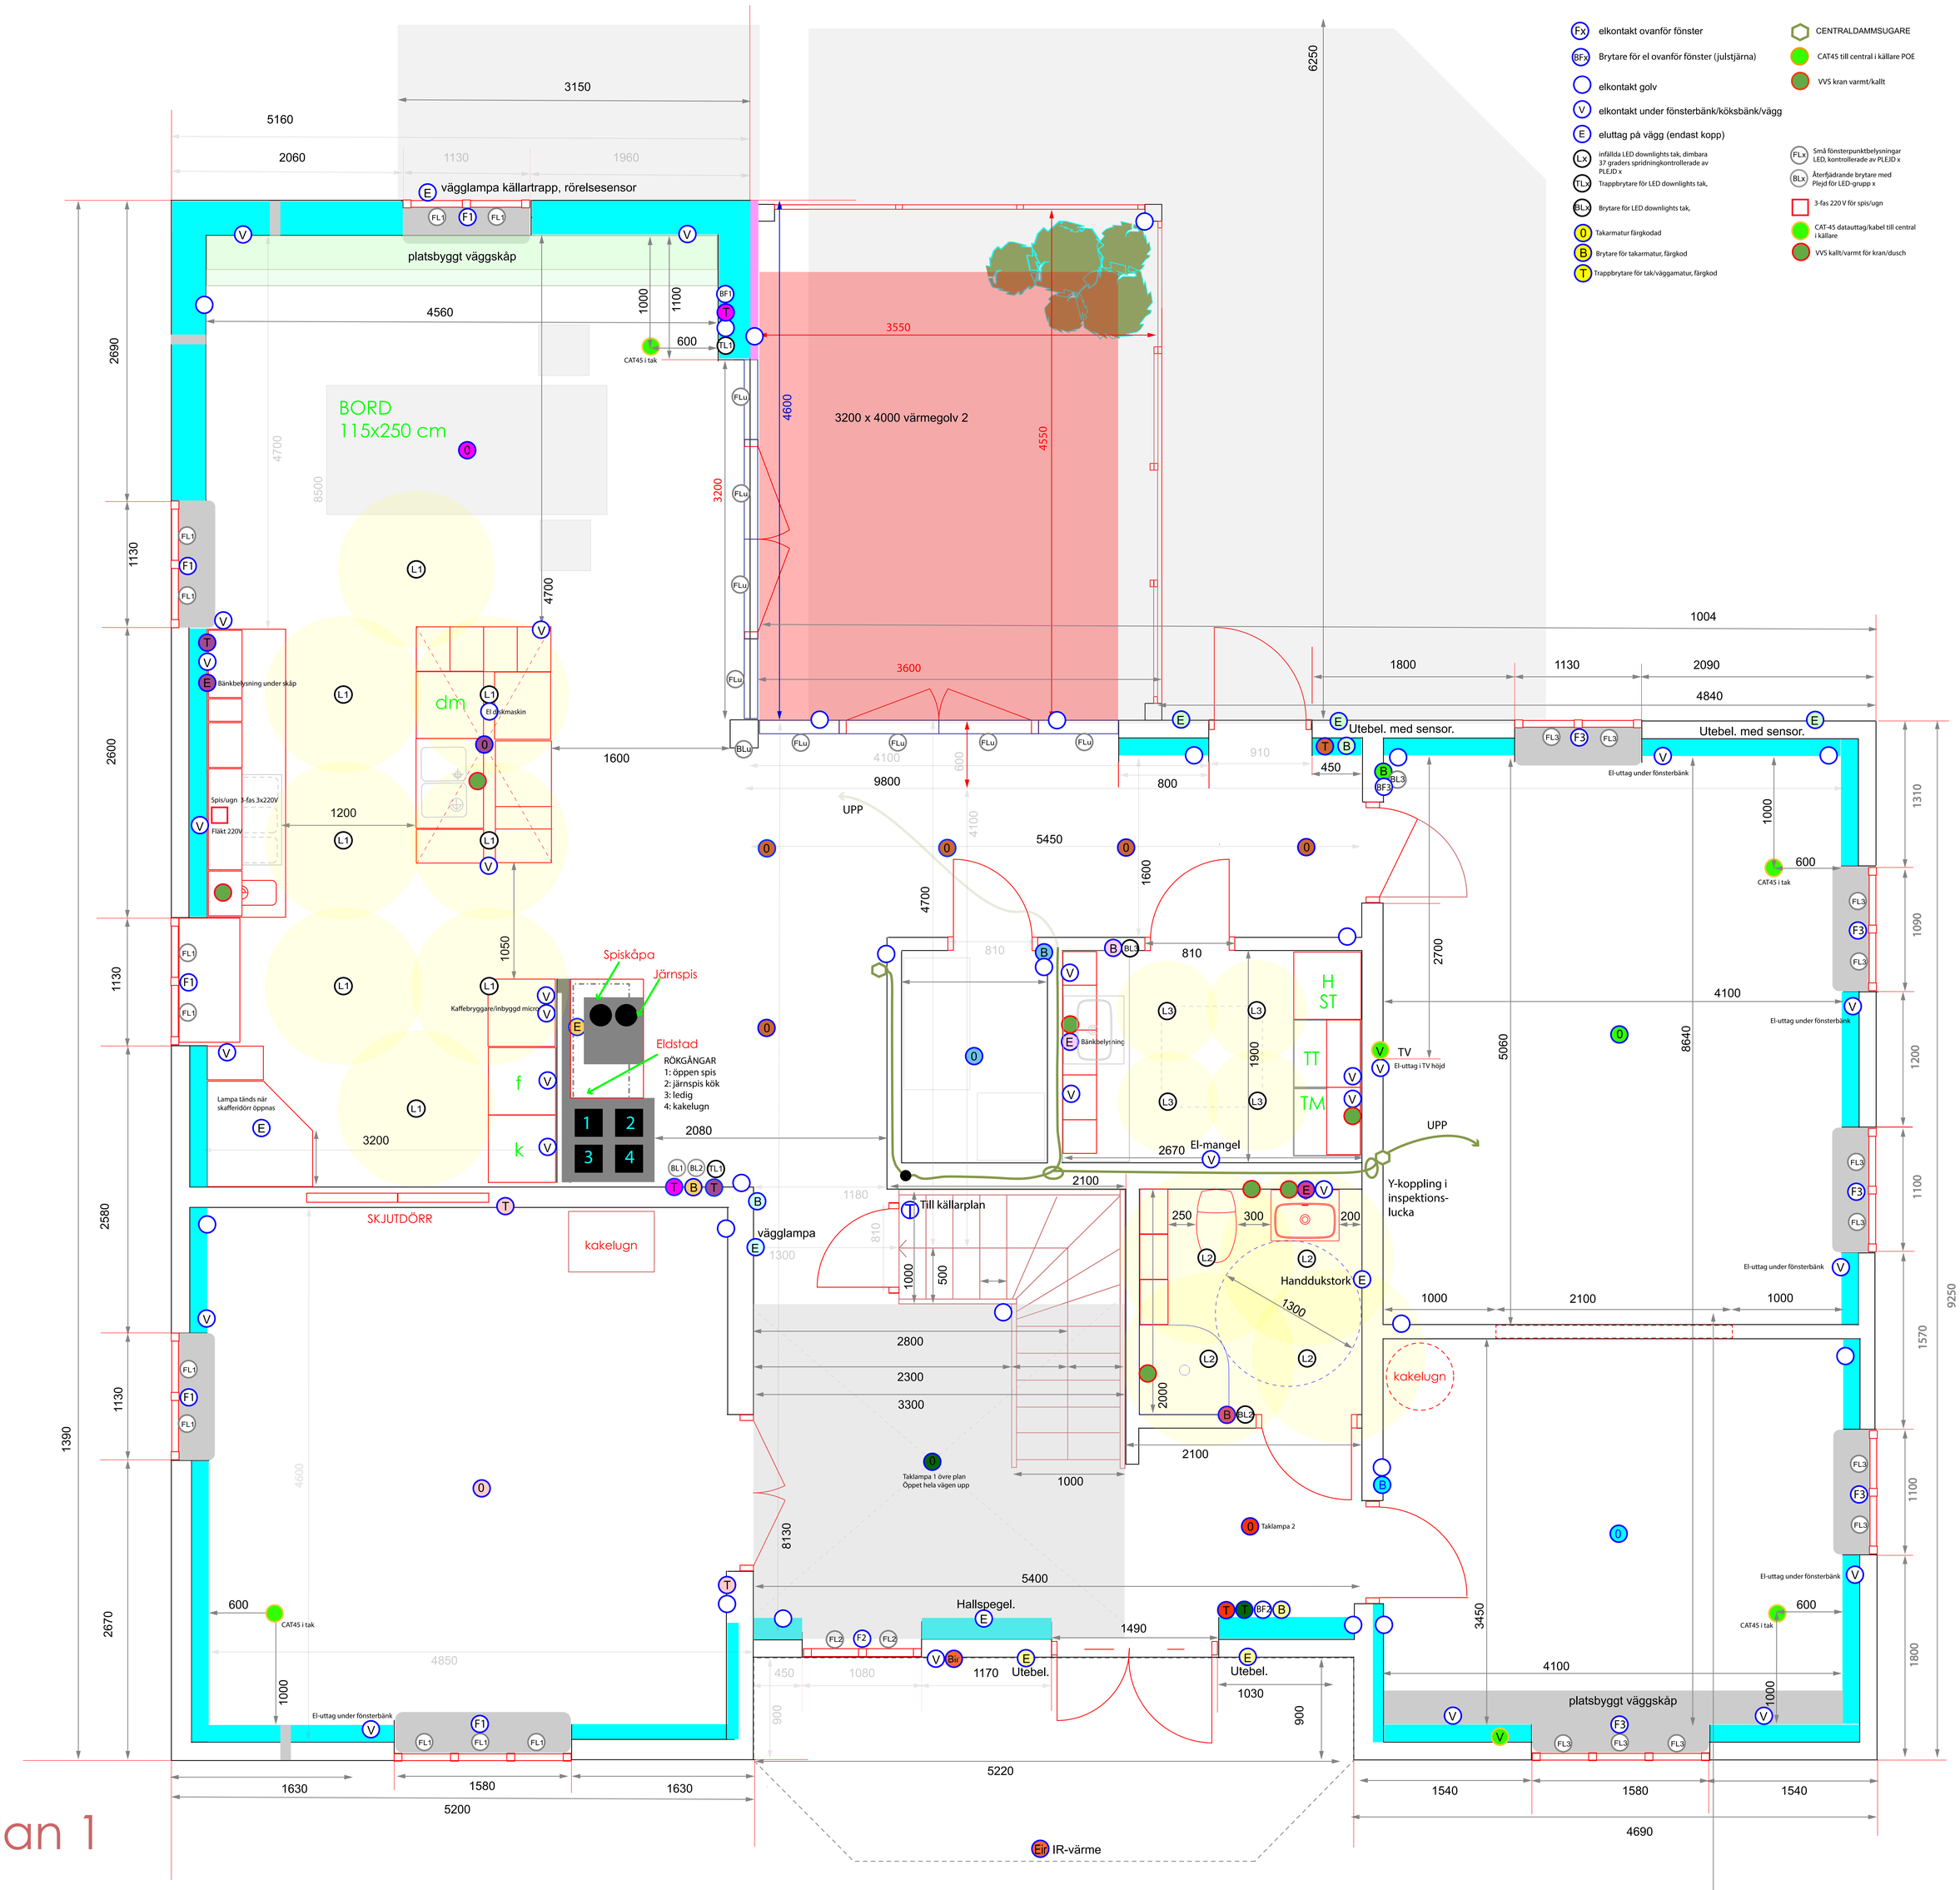
elkontakt ovanför fönster
Brytare för el ovanför fönster (julstjärna)
elkontakt golv
elkontakt under fönsterbänk/köksbänk/vägg
eluttag på vägg (endast kopp)
infällda LED downlights tak, dimbara 37 graders spridningkontrollerade av PLEJD x
Trappbrytare för LED downlights tak,
Brytare för LED downlights tak,
Takarmatur färgkodad
Brytare för takarmatur, färgkod
Trappbrytare för tak/väggamatur, färgkod
CENTRALDAMMSUGARE
CAT45 till central i källare POE
VVS kran varmt/kallt
Små fönsterpunktbelysningar LED, kontrollerade av PLEJD x
Återfjädrande brytare med Plejd för LED-grupp x
3-fas 220 V för spis/ugn
CAT-45 datauttag/kabel till central i källare
VVS kallt/varmt för kran/dusch
vägglampa källartrapp, rörelsesensor
platsbyggt väggskåp
BORD
115x250 cm
3200 x 4000 värmegolv 2
CAT45 i tak
dm
El diskmaskin
Bänkbelysning under skåp
Spis/ugn 3-fas 3x220V
Fläkt 220V
Kaffebryggare/inbyggd micro
Spiskåpa
Järnspis
Eldstad
RÖKGÅNGAR
1: öppen spis
2: järnspis kök
3: ledig
4: kakelugn
Lampa tänds när skafferidörr öppnas
SKJUTDÖRR
kakelugn
vägglampa
Till källarplan
Taklampa 1 övre plan
Öppet hela vägen upp
Taklampa 2
Hallspegel.
Utebel.
Utebel. med sensor.
El-uttag under fönsterbänk
UPP
Bänkbelysning
El-mangel
TV
El-uttag i TV höjd
H
ST
TT
TM
Y-koppling i inspektions-lucka
Handdukstork
IR-värme

Plan 1